
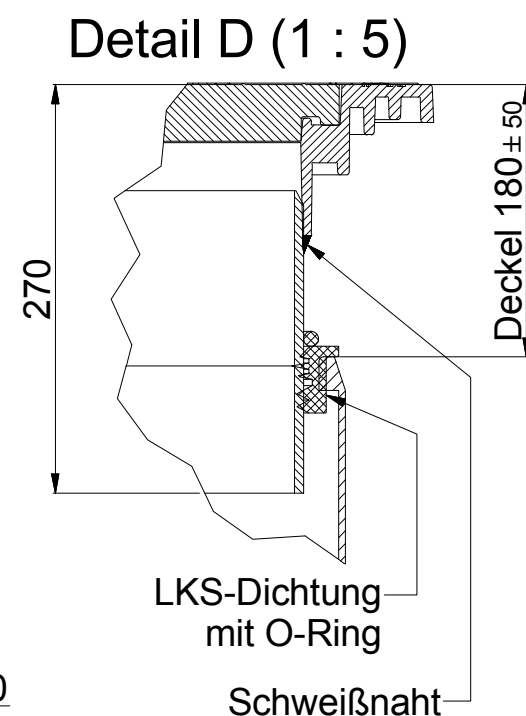
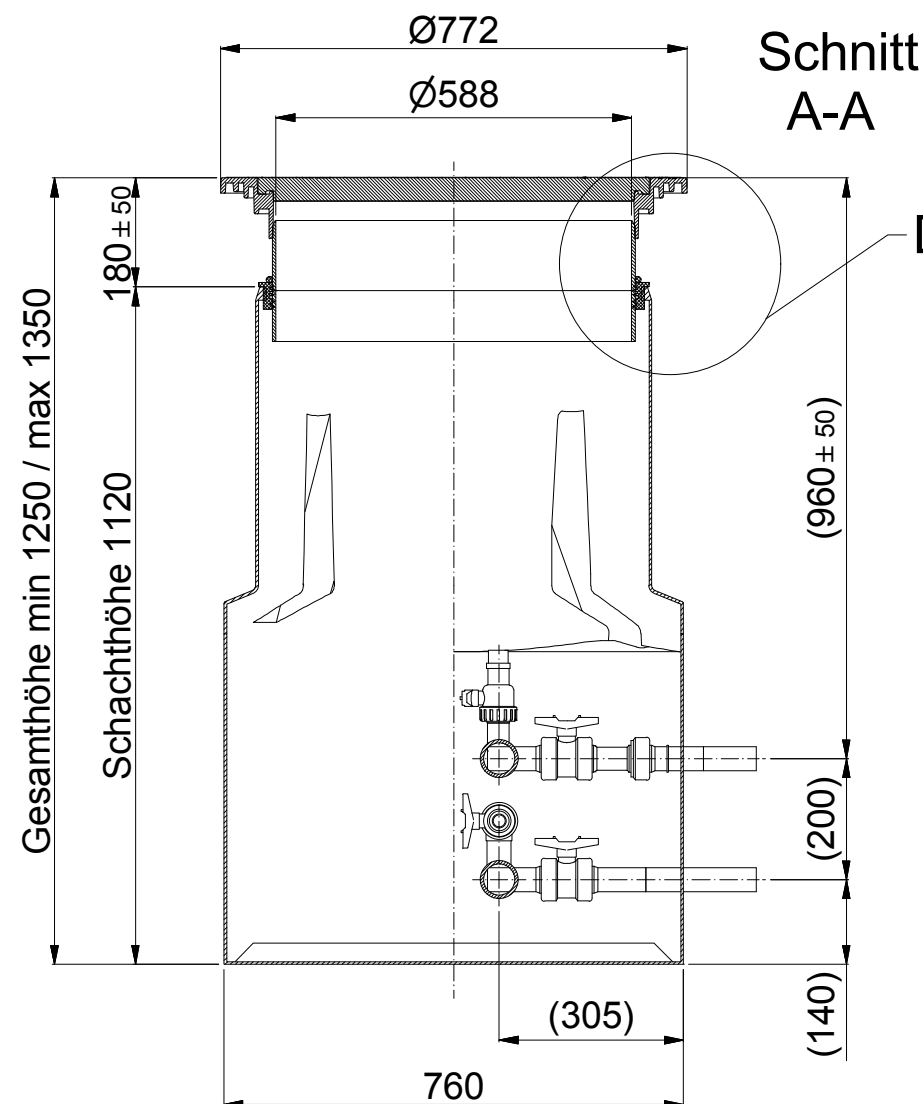


Schachtoberfläche nach Erdbau mit max. 1,1 to belastbar!

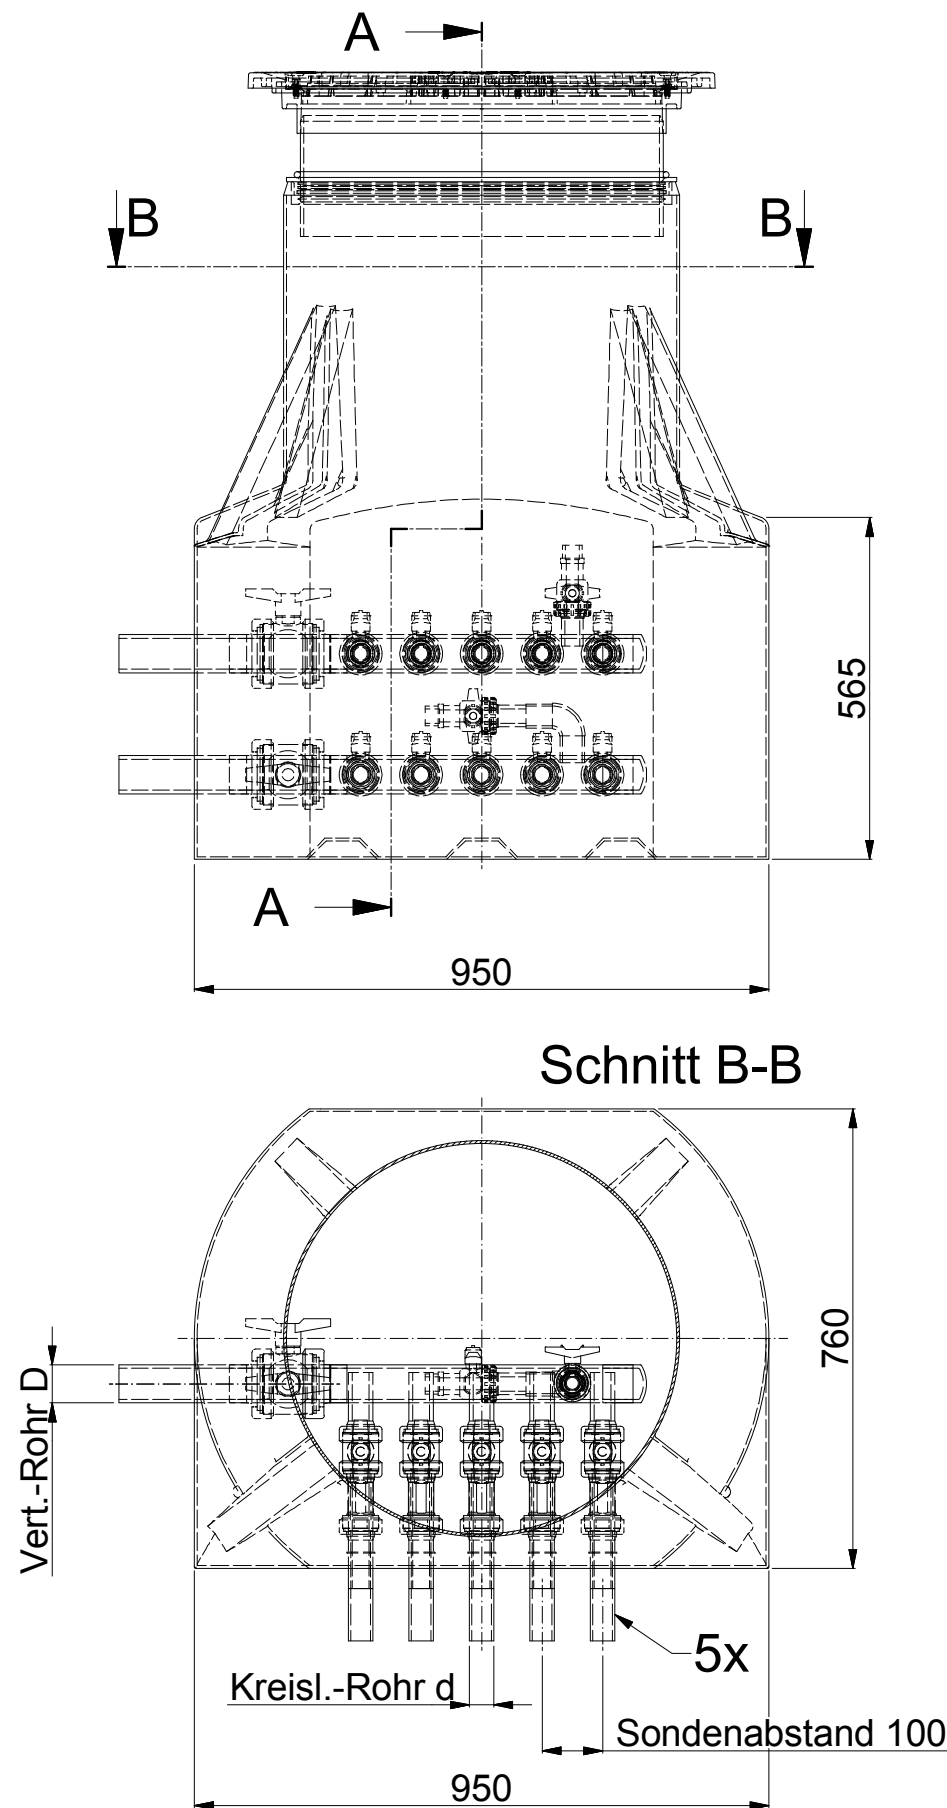

Druckgeprüfte, wasserdichte Ausführung!  
Korrosionsbeständig und schwitzwasserarm.


Rev.	<Änderungsbeschreibung>	Datum	<Name Änderung>
	Änderung		Name

Genehmigungsvermerk		
Datum	Unterschrift	Stempel

Änderungen, die der Verbesserung dienen, sind vorbehalten!

Detail D

Schachtdeckel DN 600, 1500 kg belastbar, tagwasserdicht, teleskopisch

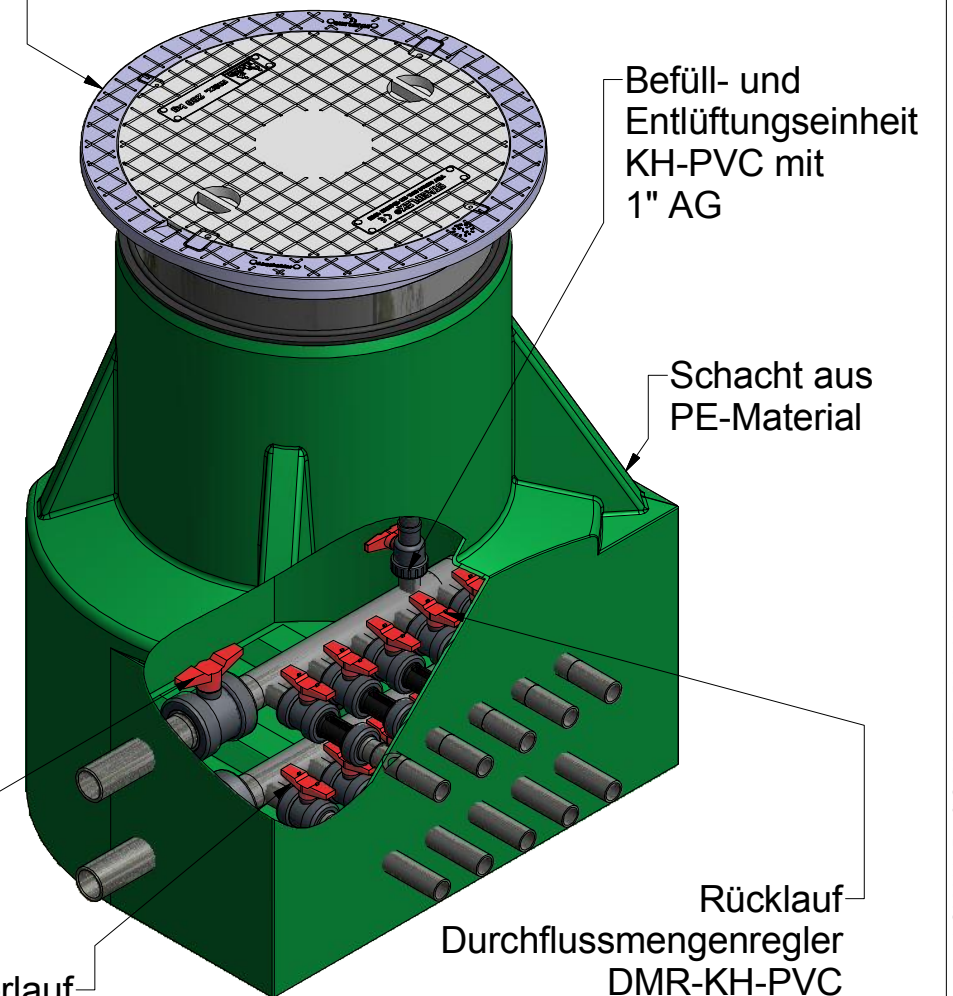

Auswahlbezeichnung	Variante 1	Variante 2	Variante 3
Artikel-Nummer	08.1353	08.1354	08.3355
Verteiler-Rohr D (mm)	63	63	90
Kreislauf-Rohr d (mm)	32	40	50
Durchflussmengenregler, wahlw. (l/min)	5-42/35-70	5-42/35-70	5-42/35-70

EWATEC		Maßstab 1:12,5	Artikelnummer
		Masse -	Werkstoff
		Bezeichnung	
		Vert.-Schacht SMALL-Profi	
		5 Kreise, links (EWS)	
		mit Hauptabspernung	
		Zeichnungsnummer	
		SMALL-Pr-D63.05-li-HA	
		Blatt 1 von 1	
		A3	

Die Anschlussrohre sind spannungsfrei einzubauen bzw. zu installieren, die Einbauanleitung ist zu beachten!