
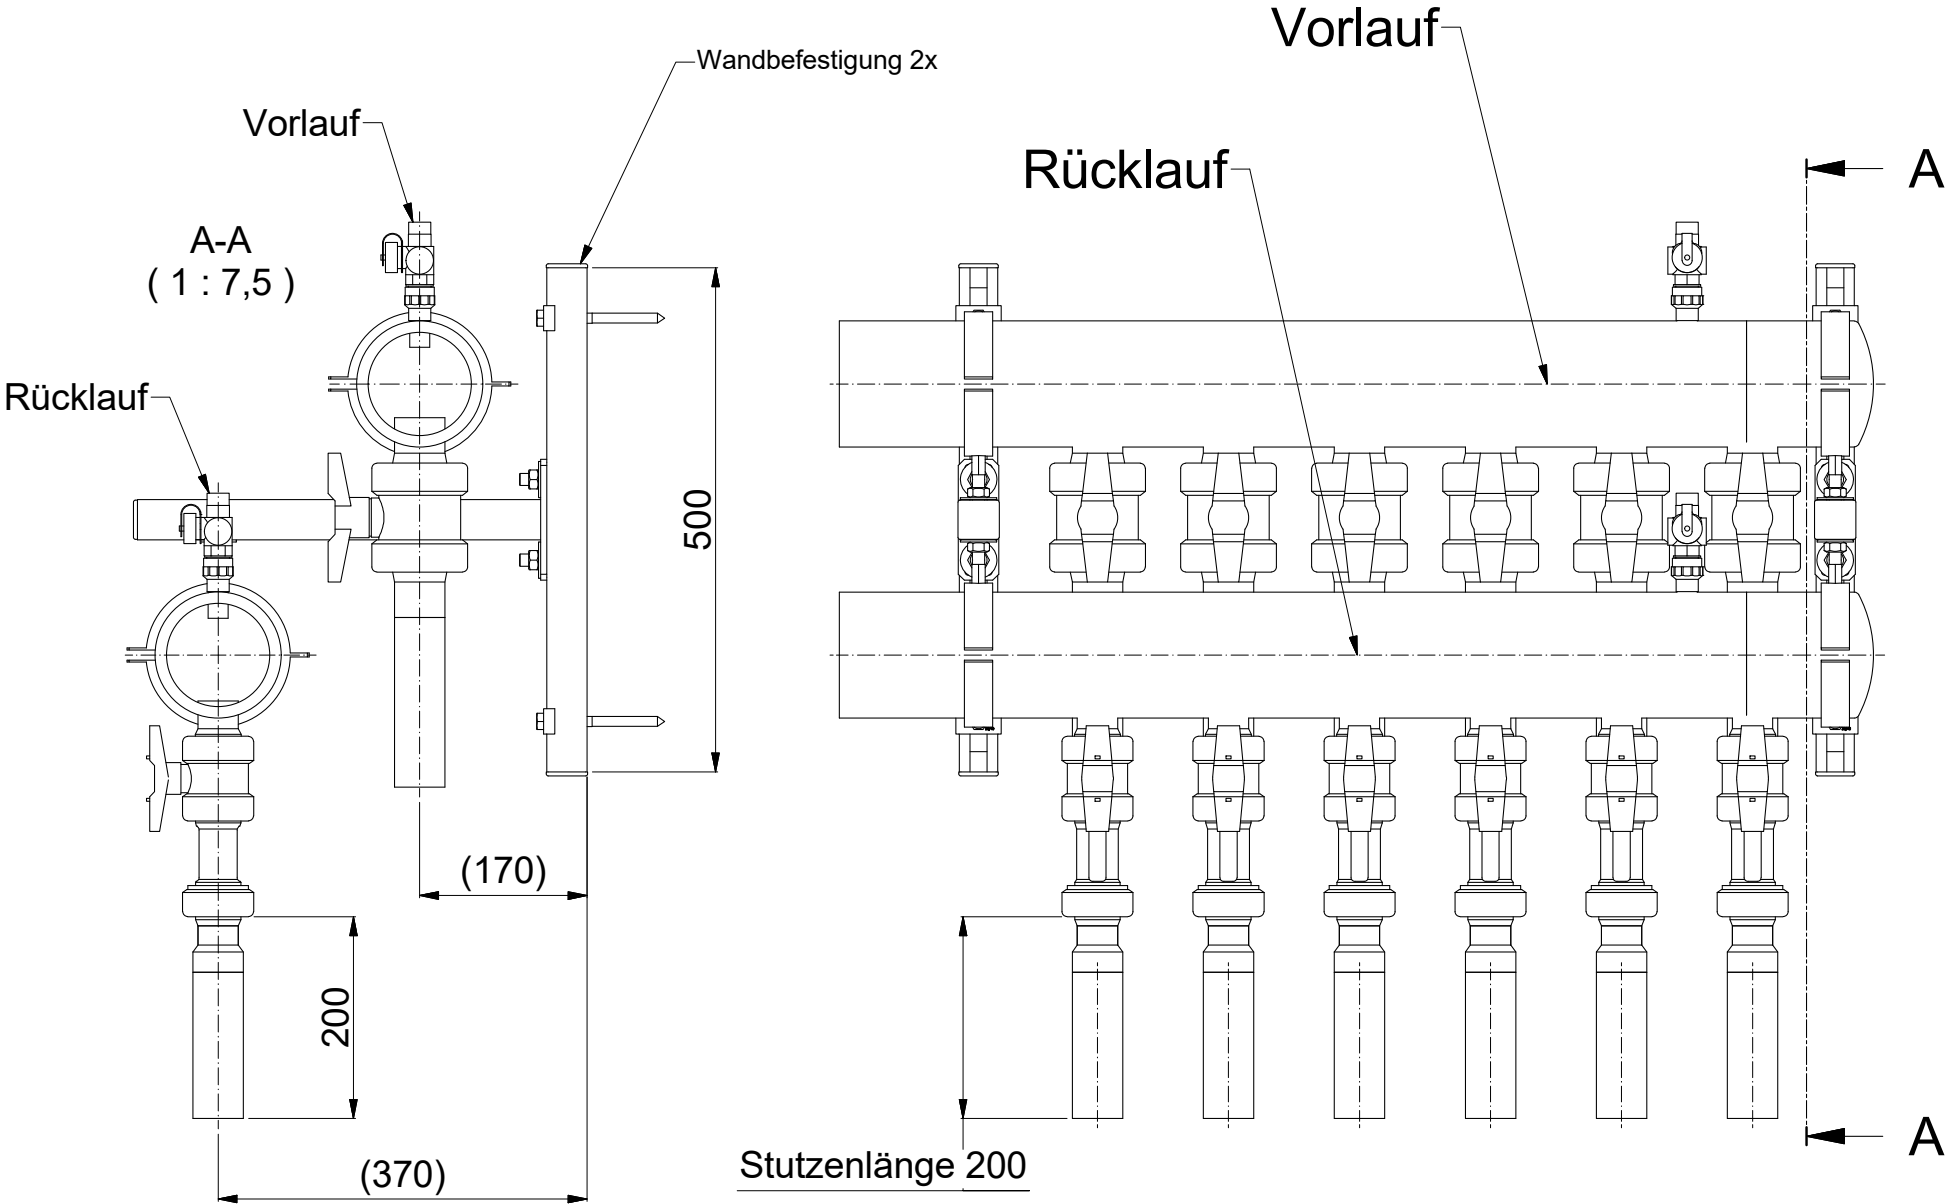


Lieferumfang:

- 2x Systemschiene 500mm (Befestigung auf Wand mit Halteklammer)
- 2x Ausleger 400mm
- 4x Halteklammer
- 4x M12 Hammerkopfbefestiger (inkl. M12 Sechskantmutter & Unterlegscheibe)
- 4x M12 Hammerkopfschraube (inkl. M12 Sechskantmutter & Unterlegscheibe)
- 4x M12 Rohrschelle (125) "schwere Ausführung" mit Gummieinlage
- 6x Abschlusskappe
- 4x Schraube M10x120
- 4x Dübel M14x70


Die Anschlussrohre sind spannungsfrei einzubauen bzw. zu installieren, die Einbauanleitung ist zu beachten!

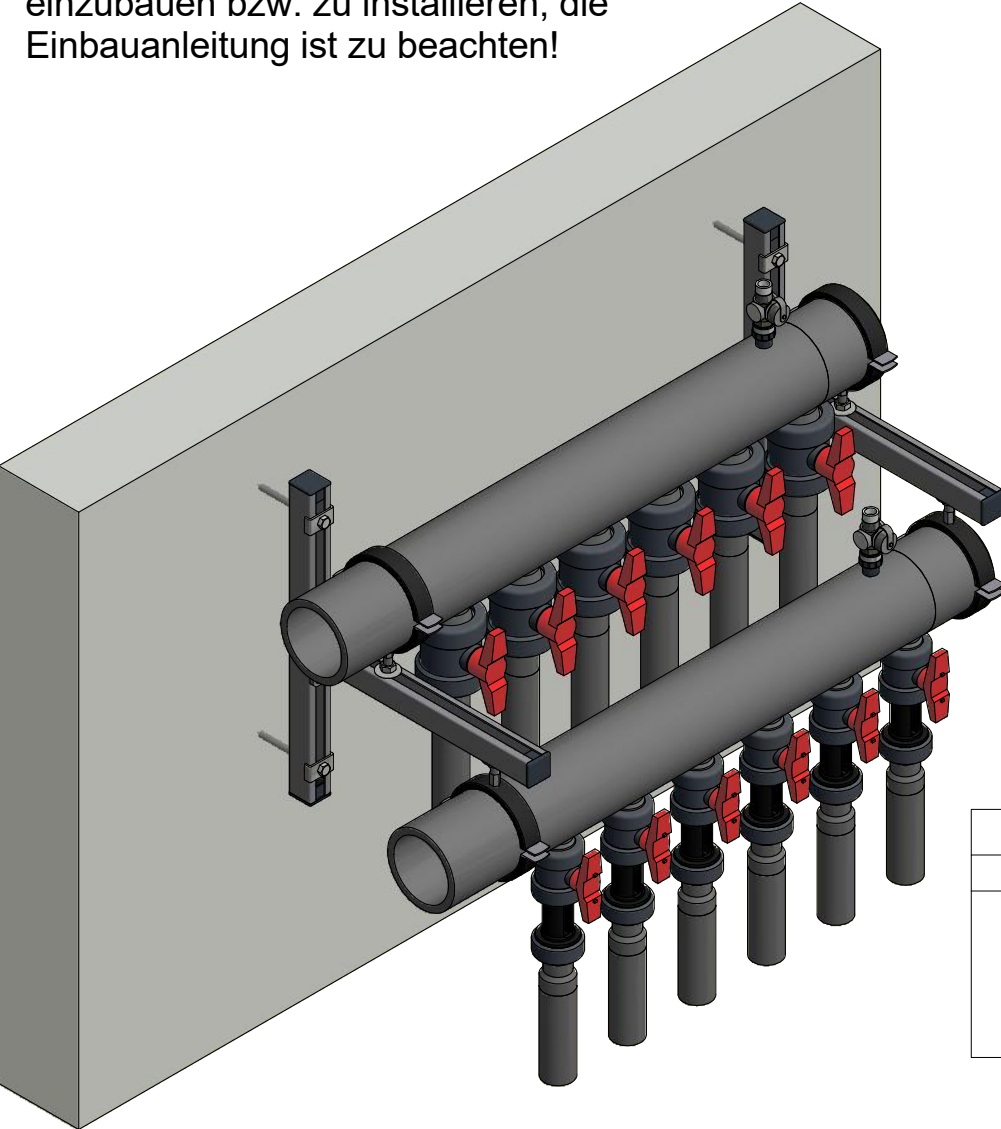

Genehmigungsvermerk		
Datum	Unterschrift	Stempel

Änderungen, die der Verbesserung dienen, sind vorbehalten!

Rev.	<Änderungsbeschreibung> Änderung	Datum	<Name> Name

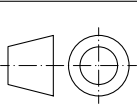		Maßstab 1:7,5 (1:10)		Artikelnummer 34.0125	
		Masse 30,4 kg		Werkstoff	
EWATEC					
	Datum	Name	Bezeichnung Befestigungsset SCHWER 125		
Zeichner	09.03.2018	Kouřil			
Konstrukteur	09.03.2018	Kouřil			
Prüfer					
Schutzvermerk ISO 16016 beachten.					
Allg.-Toleranz: DIN ISO 2768-m Oberflächen: DIN ISO 1302			Zeichnungsnummer WV-V06-02		Blatt 1 von 1
					A3