
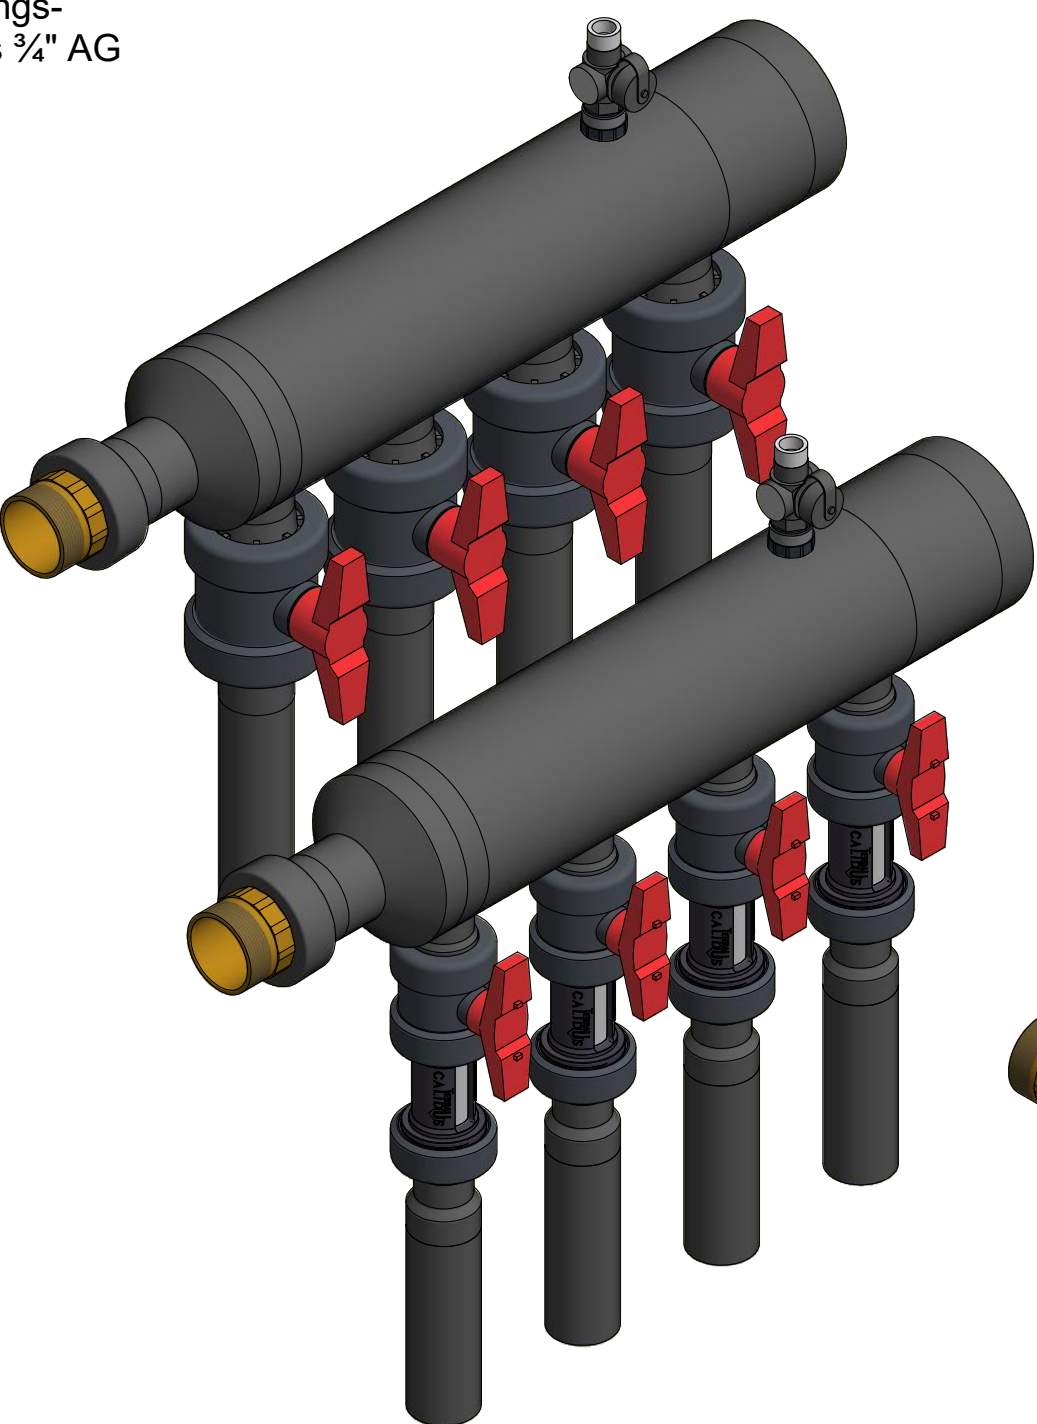


Vorlauf:

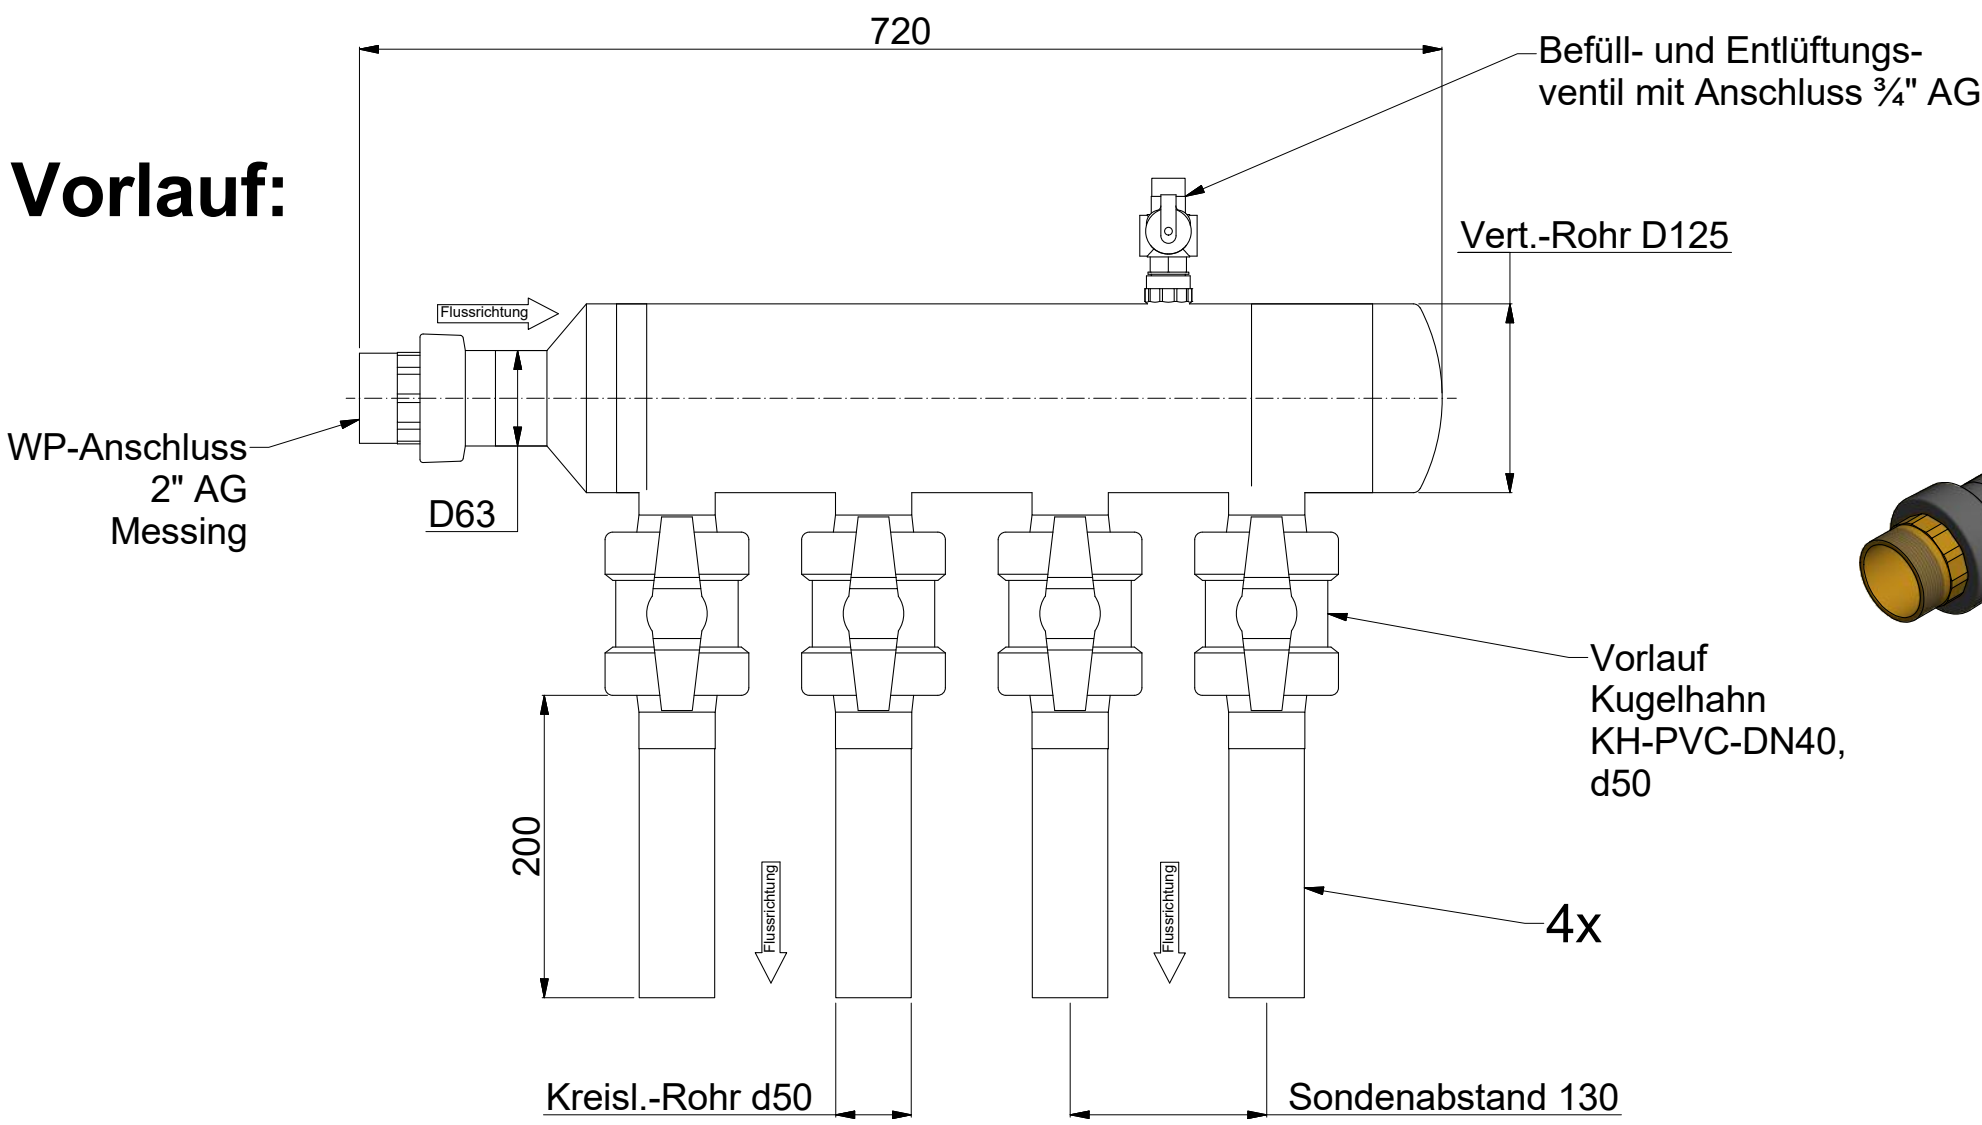



Genehmigungsvermerk		
Datum	Unterschrift	Stempel

Änderungen, die der Verbesserung dienen, sind vorbehalten!

Die Anschlussrohre sind spannungsfrei einzubauen bzw. zu installieren, die Einbauanleitung ist zu beachten!

Druckgeprüfte, wasserdichte Ausführung.
Korrosionsbeständig und schwitzwasserarm.

Rücklauf:

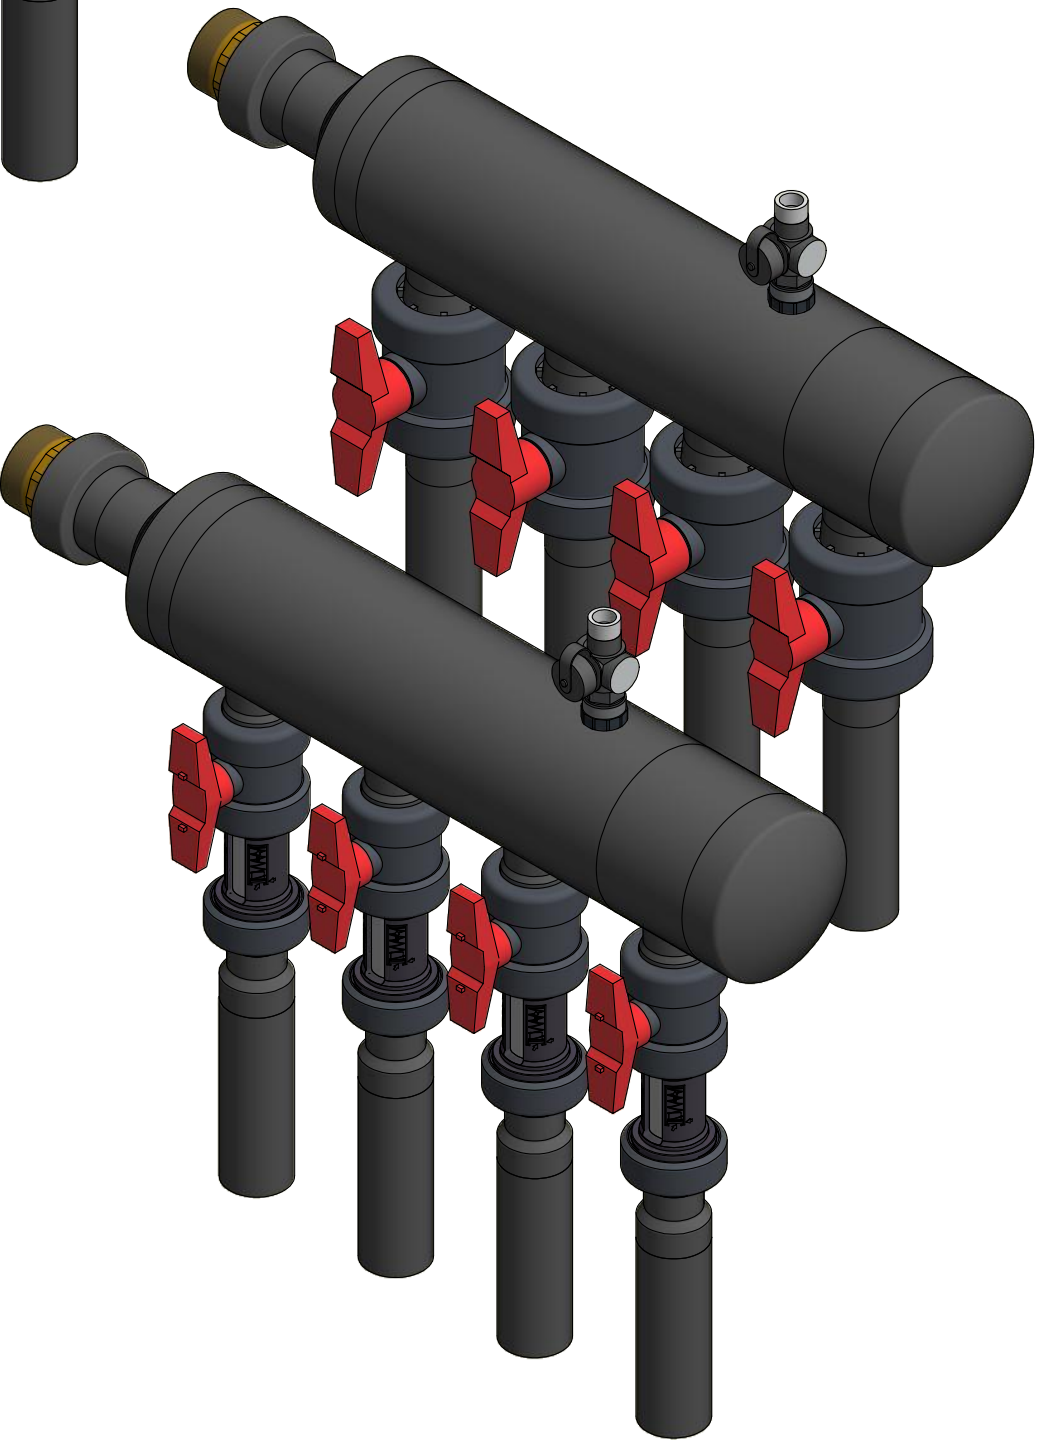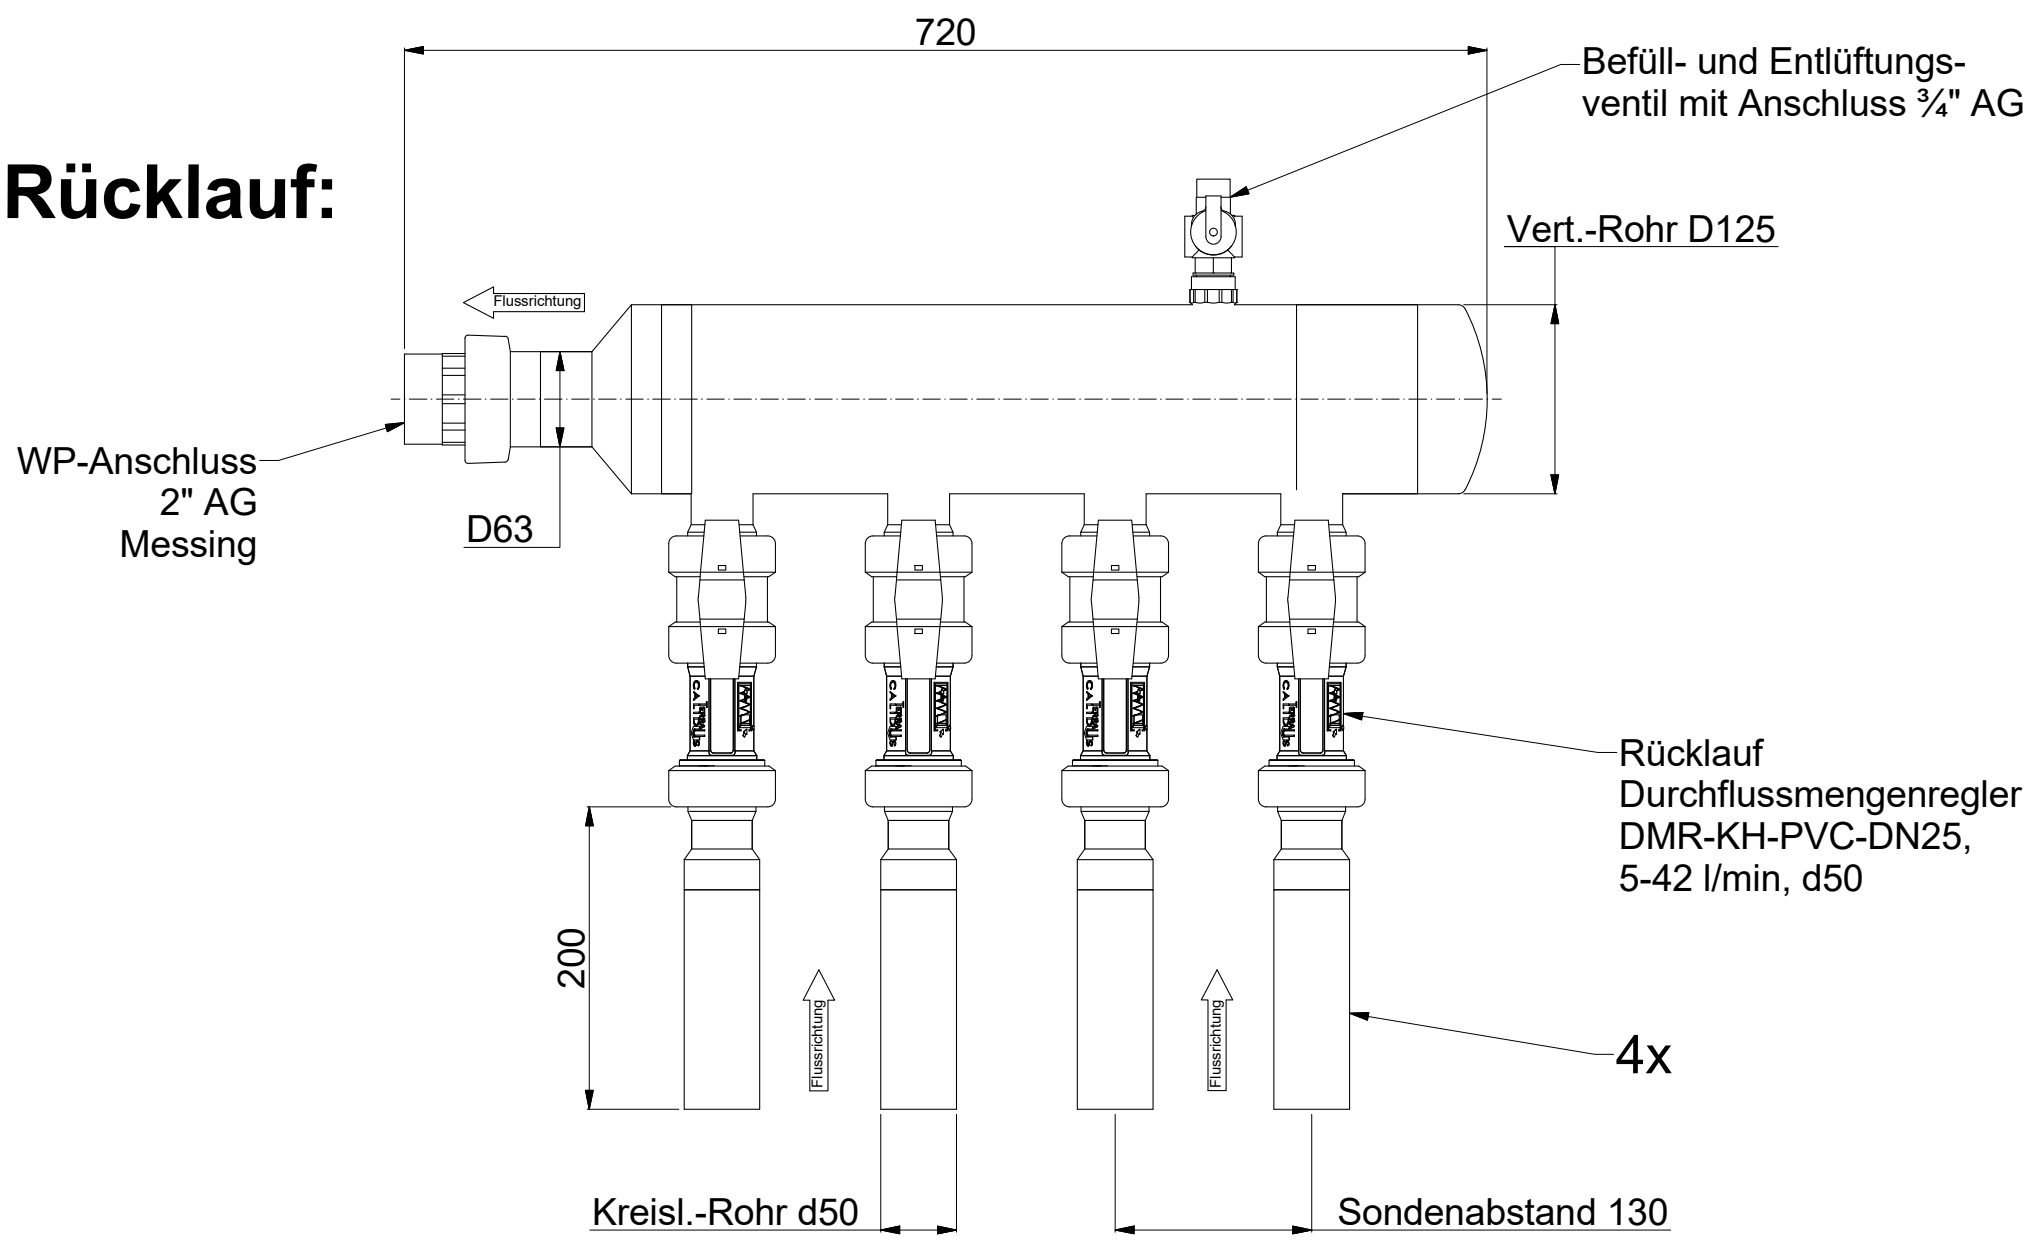

Später AG

		Maßstab 1 : 5		Artikelnummer	
		Masse 14,6 kg		Werkstoff	
		Bezeichnung			
Zeichner 08.11.2018		Name Koufil		Wandverteiler 4 Kreisläufe (EWS)	
Konstrukteur 08.11.2018		Koufil			
Prüfer					
Schutzvermerk ISO 16016 beachten.					
Allg.-Toleranz: DIN ISO 2768-m			Zeichnungsnummer		
Oberflächen: DIN ISO 1302			WV-V04-02		